
ESCUELA TÉCNICA N.º 3
AULA DE FABRICACIÓN DIGITAL

PLANTA Y VISTAS REFERENCIALES
Distribución, equipamiento e instalaciones principales

FADEC Obras y Servicios

Construimos confianza con soluciones duraderas

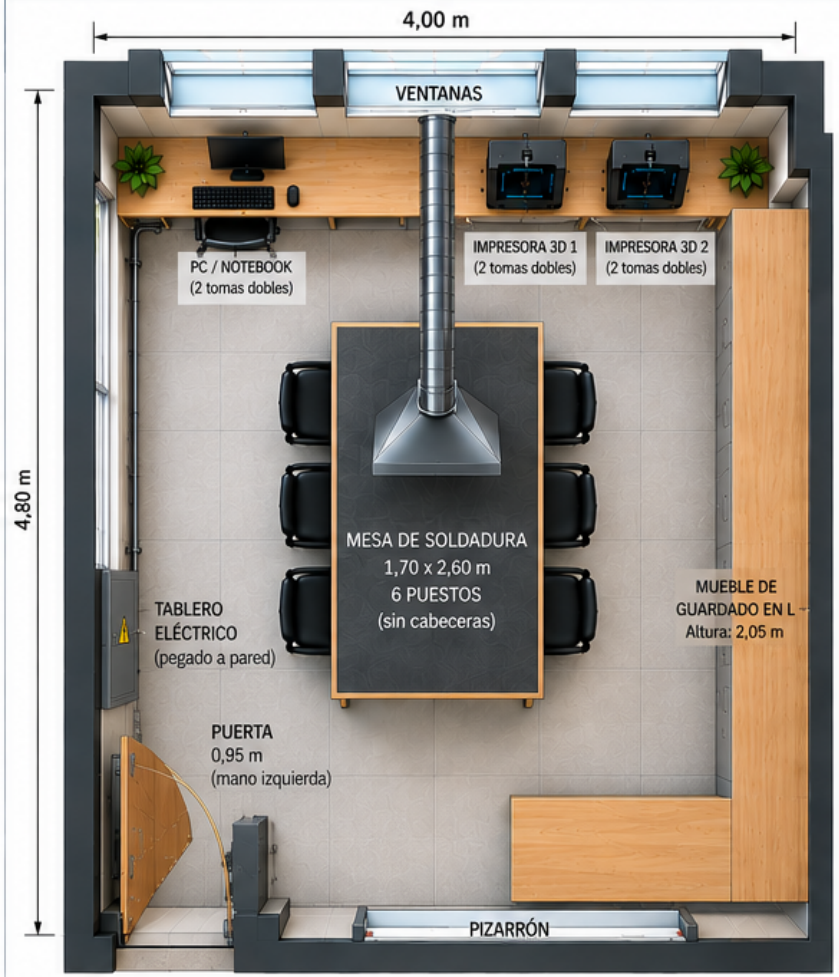


PLANTA GENERAL

N

ESCALA GRÁFICA
0 0,5 1 2 m



VISTA DESDE LAS VENTANAS

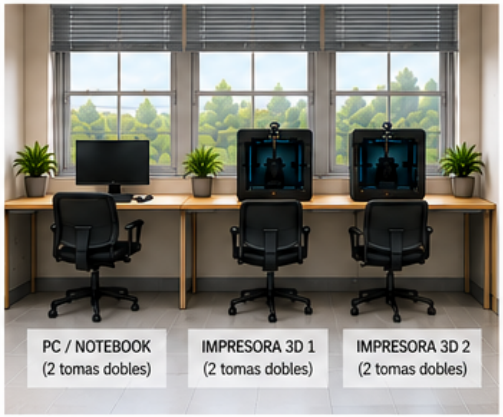



VISTA DEL MUEBLE EN L
Altura del mueble: 2,05 m
(sin colocar equipos ni bandejas)

DETALLE TABLERO (VISTA DE FRENTE)



Tablero eléctrico visto de frente.
Separación a puerta: 15 cm.
Separación a mueble: 15 cm.
Cañería exterior (caño galvanizado / caño negro) hacia bandeja portacables.

DETALLE CAMPANA DE EXTRACCIÓN



Campana de extracción (sin iluminación) con tiro forzado.

REFERENCIAS

- **Mesa de soldadura** 1,70 x 2,60 m, 6 puestos (sin cabeceras) Con campana de extracción
- **Puesto PC / Notebook** 2 tomas dobles
- **Impresoras 3D** 2 tomas dobles (cada una)
- **Estación de carga** 3 tomas dobles (ubicación a definir)
- **Mueble de guardado en L** Altura: 2,05 m (sin equipos ni bandejas)

NOTAS GENERALES

- Medidas indicadas en metros.
- Tablero eléctrico pegado a la pared.
- Separación tablero – puerta: 15 cm.
- Separación tablero – mueble: 15 cm.
- Cañerías y bandejas en forma exterior (caño galvanizado / caño negro).
- Campana de extracción sin iluminación (tiro forzado).
- Distribución de tomacorrientes según plano.
- Medidas y distribución sujetas a verificación final en obra.

FADEC Obras y Servicios — Construimos confianza con soluciones duraderas

Proyecto: Aula de Fabricación Digital Escuela Técnica N.º 3	Fecha: 20/09/2026
	Escala: 1:50
	Plano N.º: AFD-01
Plano: Planta y vistas referenciales	Versión: 02